


**Карта градостроительного зонирования
п. Щелкан**

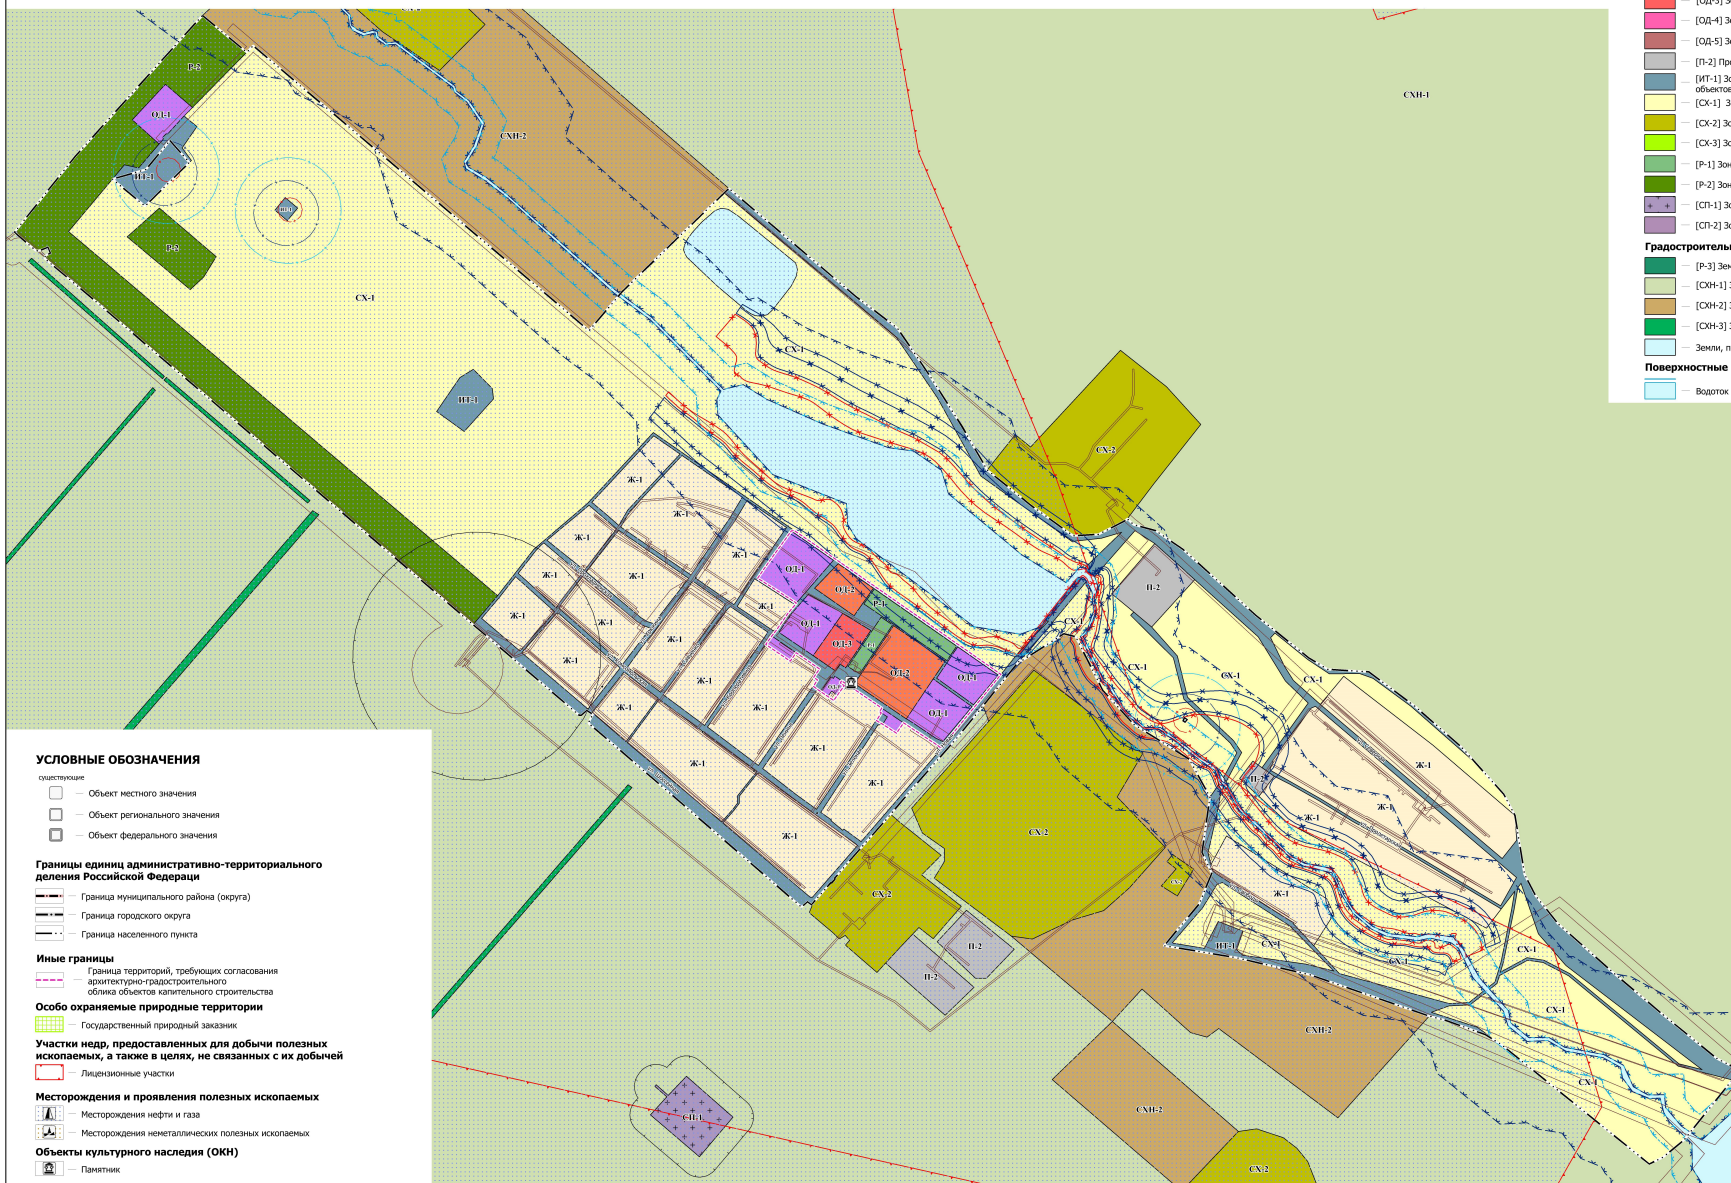

- ## УСЛОВНЫЕ ОБОЗНАЧЕНИЯ
- ### Территориальные зоны
- | | |
|---|---|
|  | [Ж-1] Зона застройки индивидуальными жилыми домами (не более 3 этажей) |
|  | [Ж-2] Зона застройки малоэтажными жилыми домами (не более 4 этажей) |
|  | [ОД-1] Зона делового, общественного и коммерческого назначения |
|  | [ОД-2] Зона размещения объектов образования |
|  | [ОД-3] Зона размещения объектов медицины и здравоохранения |
|  | [ОД-4] Зона спортивных и зрелищных комплексов |
|  | [ОД-5] Зона культурных объектов |
|  | [ПТ-2] Производственная зона II типа (4-5 класс предности) |
|  | [ИТ-1] Зона предпринимательского транспорта, магистральных улиц, дорог, объектов коммунального хозяйства и объектов инженерной инфраструктуры |
|  | [СК-1] Зона сельскохозяйственного использования |
|  | [СК-2] Зона производственных и складских объектов сельскохозяйственного назначения |
|  | [СК-3] Зона дачных и садоводческих объединений |
|  | [Р-1] Зона рекреационного назначения |
|  | [Р-2] Зона зеленых насаждений и озеленённых территорий защитного назначения |
|  | [СП-1] Зона кладбищ |
|  | [СП-2] Зона объектов размещения отходов производства и потребления |
- ### Градостроительные регламенты не устанавливаются
- | | |
|---|---|
|  | [Р-3] Земли лесного фонда |
|  | [СОН-1] Земли сельскохозяйственного назначения (пашни) |
|  | [СОН-2] Земли сельскохозяйственного назначения (пастбища) |
|  | [СОН-3] Земли лесонасаждений |
|  | Земли, покрытые поверхностными водами |
- ### Повторные водные объекты
- | | |
|---|------------------------------|
|  | Водоток (река, ручей, канал) |
|---|------------------------------|

- Санитарно-защитная зона**
-  Санитарно-защитная зона предприятий, сооружений и иных объектов
- Зоны санитарной охраны источников питьевого и хозяйственно-бытового водоснабжения и водопроводов питьевого назначения**
-  Первый пояс зоны санитарной охраны источника водоснабжения
-  Второй пояс зоны санитарной охраны источника водоснабжения
-  Третий пояс зоны санитарной охраны источника водоснабжения
- Охранная зона инженерных коммуникаций**
-  Охранная зона газопроводов и систем газоснабжения
-  Охранная зона объектов электросетевого хозяйства (идолы линий электропередачи, вокруг подстанций)
-  Охранная зона линий и сооружений связи
- Санитарный разрыв (санитарная полоса отчуждения) инженерных коммуникаций**
-  Санитарный разрыв магистральных трубопроводов углеводородного сырья
- Зоны затопления и подтопления**
-  Зона затопления
-  Зона подтопления
- Зоны охраны объектов культурного наследия (памятников истории и культуры) народов Российской Федерации**
-  Защитная зона объекта культурного наследия
- Охранная зона иного назначения**
-  Охранная зона стационарных пунктов наблюдений за состоянием окружающей природной среды, ее загрязнением
- Водоохранные зоны**
-  Водоохранная зона
- Прибрежные защитные полосы**
-  Прибрежная защитная полоса
- Береговые полосы**
-  Береговая полоса

[illegible]